


別添資料4「敷地インフラ現況資料」

(1) インフラ整備状況(別添資料4「インフラ状況図」による)

①上水道	敷地周囲の本管 技術指針の有無	北東側 150Φ 引込管口径 80A 有り「指定給水装置工事事業者工事施工要領」(東京都水道局)
②下水道(汚水)	敷地周囲の本管 放流方式 除害施設の設置義務 技術指針の有無	北東側 230Φ 合流式(昼間放流量150m ³ /日) 必要に応じて東京都下水道局中部管理事務所業務課との調整が必要 有り「排水設備要綱」・「事業場排水の水質規制」東京都下水道局に準じて設計する
③下水道(雨水)	敷地周囲の本管 放流方式 浸透施設の有無 技術指針の有無	②に同じ 合流式 有り 有り「東京都港区雨水流出抑制施設設置指導要項」に準じて設計する(東京都港区街づくり調整課施設計画係)
④都市ガス	敷地周囲の本管 技術指針の有無	北東側(車道) 低圧100~200Φ 有り「ガス設備とその設計・1999」(東京ガス)
⑤N T T	敷地周囲の状況	北東側(車道)(これより引込み可能)
⑥電気	敷地周囲の状況	北東側(車道)(これより引込み可能)
⑦C A T V		敷地南側より(これより引込み可能)

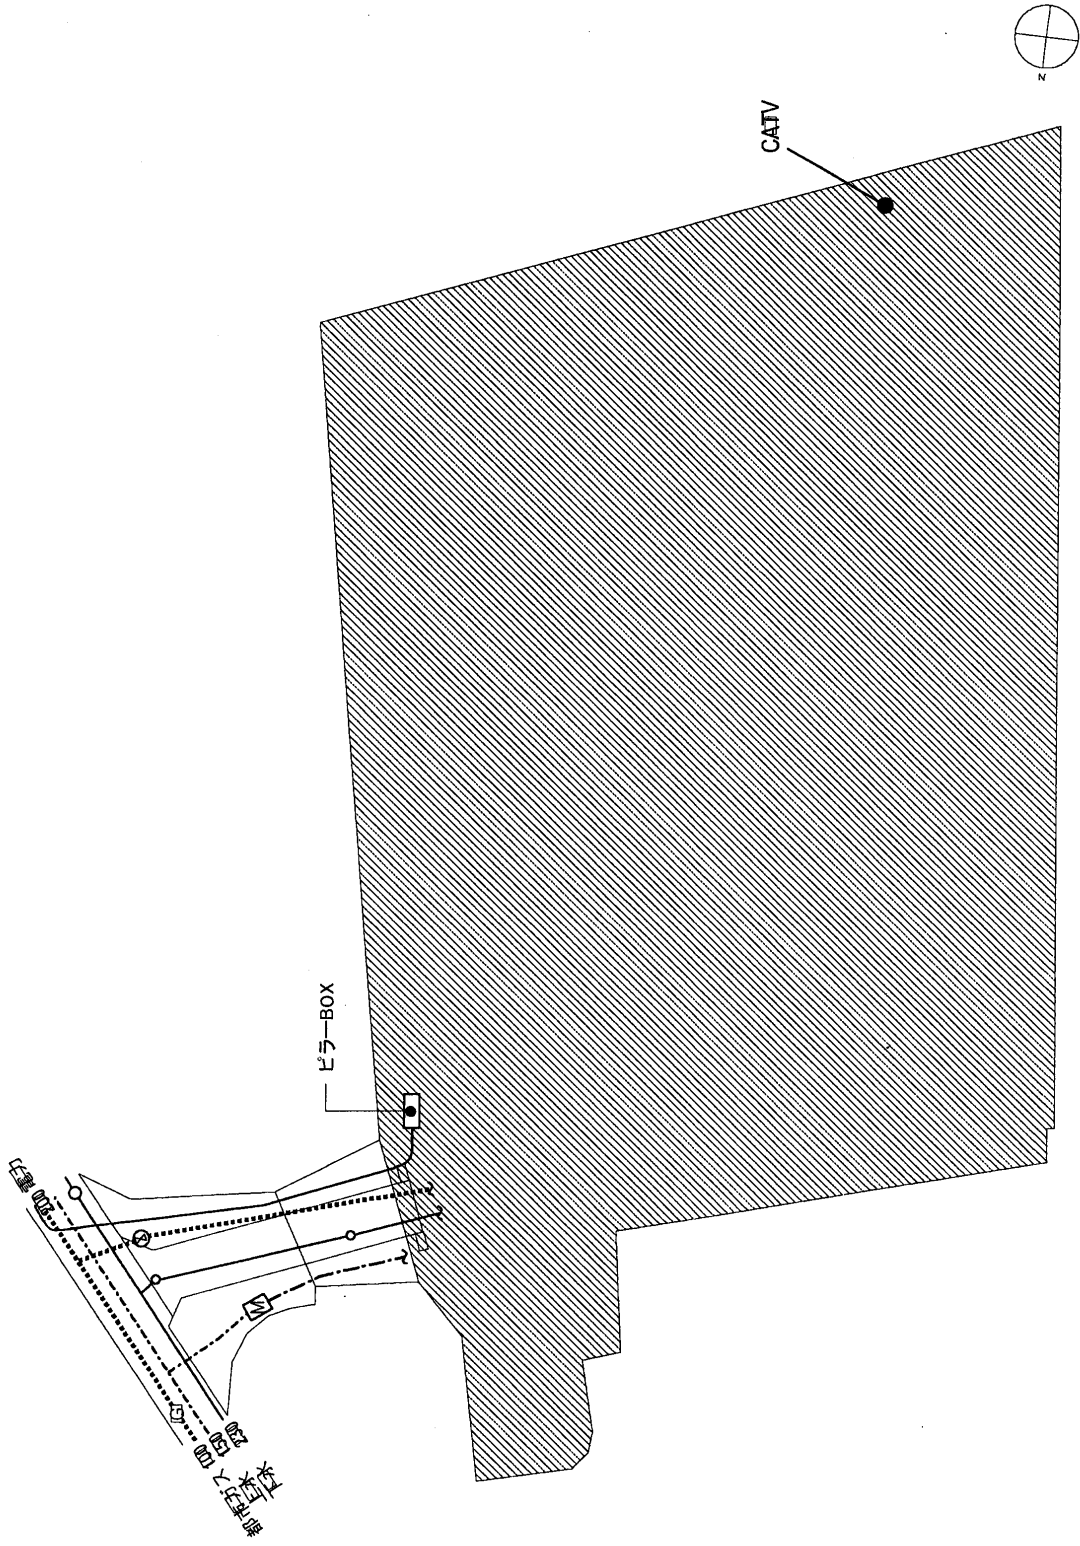

赤坂議員宿舎（インフラ状況図）